


Territorio urbanizzato "TU" alla data di entrata in vigore del PGT vigente (2008)

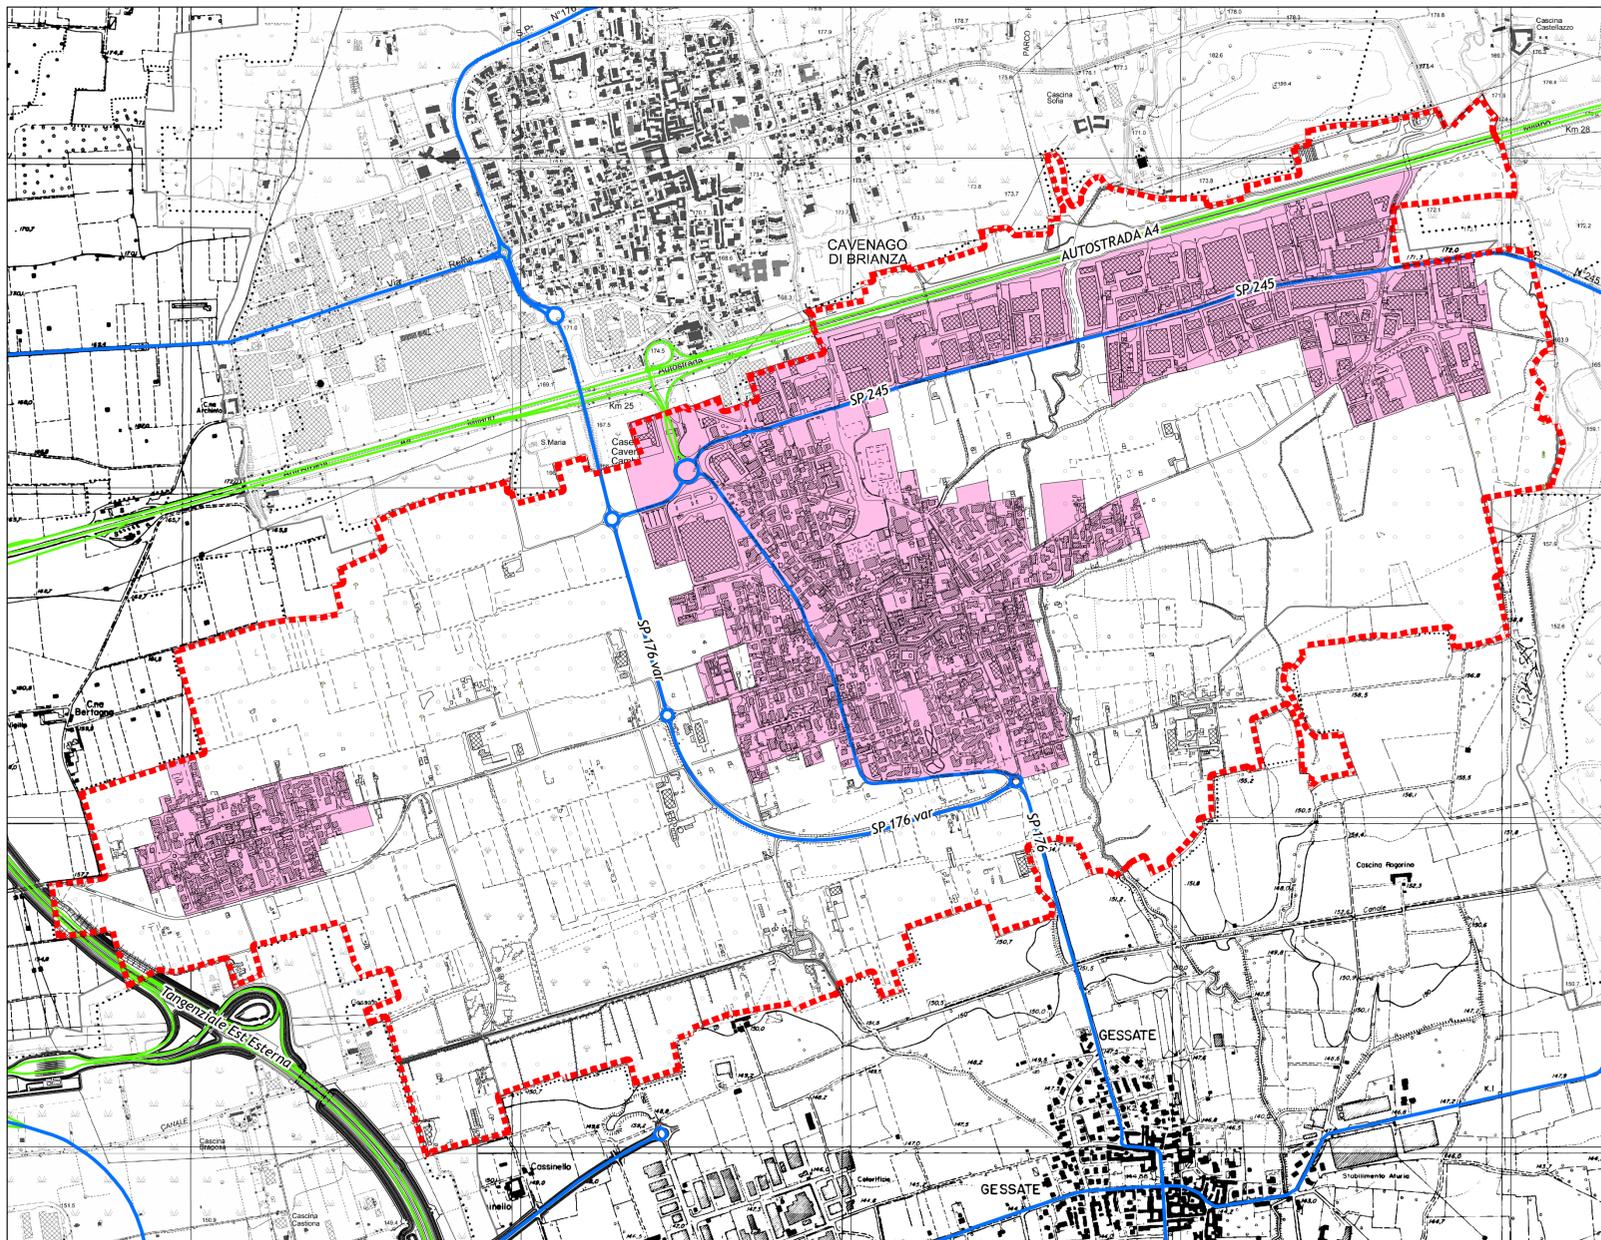

Territorio urbanizzato "TU" alla data di adozione del nuovo PGT (2019-2020)

LEGENDA

INDIVIDUAZIONE DEL TERRITORIO URBANIZZATO "TU" (NdA del PTCP, art. 70, c. 1, lett. a)

- Territorio urbanizzato "TU" alla data di entrata in vigore del PGT vigente (2008)
- Territorio urbanizzato "TU" alla data di adozione del nuovo PGT (2019-2020)
- Autostrade (Autostrada A4 - Tangenziale Est-Externa)
- Strade principali di collegamento intercomunale (SP 176 - SP 176var - SP 245)

CALCOLO DELLA CONCENTRAZIONE DEGLI INSEDIAMENTI (NdA del PTCP, art. 70, c. 4, lett. b)

VERIFICA MIGLIORAMENTO CONCENTRAZIONE INSEDIAMENTI

Nucleo di Frazione Torrazza					
Strumento urbanistico	Territorio Urbanizzato (TU)			Concentrazione degli insediamenti (Ci)	
	Perimetro (m)	Area (m ²)	Raggio equivalente (m)	(Ci 0)	(Ci 1)
PGT vigente (2008)	2.340	195.852	249,68	Ci 0	1,49
Nuovo PGT (Revisione 2019-2020)	2.365	202.422	253,84	Ci 1	1,48
Verifica nucleo Frazione Torrazza				Ci 0 > Ci 1	Verificato

Nucleo del capoluogo di Cambiagio					
Strumento urbanistico	Territorio Urbanizzato (TU)			Concentrazione degli insediamenti (Ci)	
	Perimetro (m)	Area (m ²)	Raggio equivalente (m)	(Ci 0)	(Ci 1)
PGT vigente (2008)	13.066	1.834.046	764,06	Ci 0	2,72
Nuovo PGT (Revisione 2019-2020)	13.137	1.944.842	786,81	Ci 1	2,66
Verifica nucleo del capoluogo				Ci 0 > Ci 1	Verificato

CONFINI

- Confine comunale



COMUNE DI
CAMBIAGIO
CITTA' METROPOLITANA DI MILANO

PGT REVISIONE 2019-2020

Piano di Governo del Territorio
ai sensi della Legge Regionale 11 marzo 2005, n. 12

18

PGT

Elaborati di verifica di conformità con il PTCP

Tavola

Individuazione del Territorio Urbanizzato (TU) e calcolo dimostrativo della concentrazione degli insediamenti (NdA del PTCP, art. 70)
scala 1:10.000

allegato alla deliberazione di Consiglio Comunale n. del

SINDACO
dott. Laura Tresoldi

PROGETTISTA
Ing. Marcello Mossolani
arch. Mario Mossolani

ASSESSORE ALL'URBANISTICA
dott. Alessandro Mauri

COLLABORATORE
geom. Mauro Scano

SEGRETARIO
dott.ssa Adele Francesca Moscato

RESPONSABILE UFFICIO EDILIZIA PRIVATA-
URBANISTICA
arch. Giovanni Di Grandi



STUDIO MOSSOLANI
urbanistica architettura ingegneria
via della pace 14 - 27045 casteggio (pavia) - tel. 0383 890096 - telefax 0383 82423 - www.studiomossolani.it