

LEGENDA

SISTEMA DELLO SPAZIO COSTRUITO

- Città consolidata**
Ambiti del centro storico
Ambiti residenziali del centro storico e delle casine storiche - A
- Ambiti del tessuto consolidato**
Residenziale
Ambiti residenziali - B1
Ambiti residenziali - B2
Ambiti residenziali - B2 con prescrizioni particolari
Ambiti residenziali - B3
Ambiti residenziali - B4
Ambiti residenziali con verde privato - VP
- Produttivo
Ambiti industriali - D1
Ambiti artigianali - D2
- Commerciale
Ambiti destinati a commercio e servizi alberghieri - D3
Ambiti destinati ai distributori di carburante - D4
- Ambiti del tessuto da riqualificare**
Ambiti del tessuto da riqualificare soggetti a permesso di costruire convenzionato - PCC/RIQ
- Città da consolidare**
Piani attuativi residenziali in atto - PUAV/R
Piani attuativi produttivi in atto - PUAV/P

Città da trasformare (disciplinata dal Documento di Piano)

SISTEMA RURALE PAESISTICO AMBIENTALE

- Ambiti agricoli**
Ambiti agricoli normali - E
Ambiti agricoli di supporto alla Rete Ecologica Comunale REC
Ambiti agricoli di frangia urbana

Ambiti di salvaguardia paesaggistica ed ambientale

- Ambiti dei corsi d'acqua
Ambiti da bonificare
Ambiti di salvaguardia ambientale
- Ambiti dei boschi (vincolo paesaggistico ai sensi del D. Lgs. n.42/2004, art. 142, c.1, lett.g)
Ambiti di rispetto 150m delle acque pubbliche (vincolo paesaggistico ai sensi del D. Lgs. n.42/2004, art. 142, c.1, lett.c)
Ambiti a rischio esondazione del Torrente Trobia

Ambiti delle attività estrattive

- Ambiti di cava individuati dal Piano Cave Provinciale (approvato con D.C.R. n. 166 del 16-05-2006)
- giacimento G21
- giacimento G22
- ambito territoriale estrattivo ATEg22

SISTEMA DEI SERVIZI (disciplinato dal Piano dei Servizi)

- Servizi pubblici, di interesse pubblico e di interesse generale
Ambiti dei servizi esistenti e di progetto

SISTEMA DELLA MOBILITA' (disciplinato dal Piano dei Servizi)

- Mobilità motorizzata**
Viabilità esistente
Viabilità di progetto
Rotatorie di progetto indicative
- Mobilità dolce**
Piste ciclabili e pedonali esistenti
Piste ciclabili e pedonali di progetto


LIMITI DI RISPETTO

- Limite di rispetto stradale
Limite della zona di tutela assoluta dei pozzi idropotabili
Limite della zona di rispetto dei pozzi idropotabili
- Limite di rispetto degli elettrodoti ad alta tensione
Limite di rispetto cimiteriale
Limite di rispetto del metanodotto

CONFINI

- Confine comunale
Perimetro del centro storico e delle casine storiche (IGM, 1890)

COMPATIBILITA' GEOLOGICA
Si fa riferimento alla COMPONENTE GEOLOGICA, IDROGEOLOGICA E SISMICA DEL PIANO DI GOVERNO DEL TERRITORIO, REDATTA SECONDO LA D.G.R. n. 6738/2017 e s.m.i.

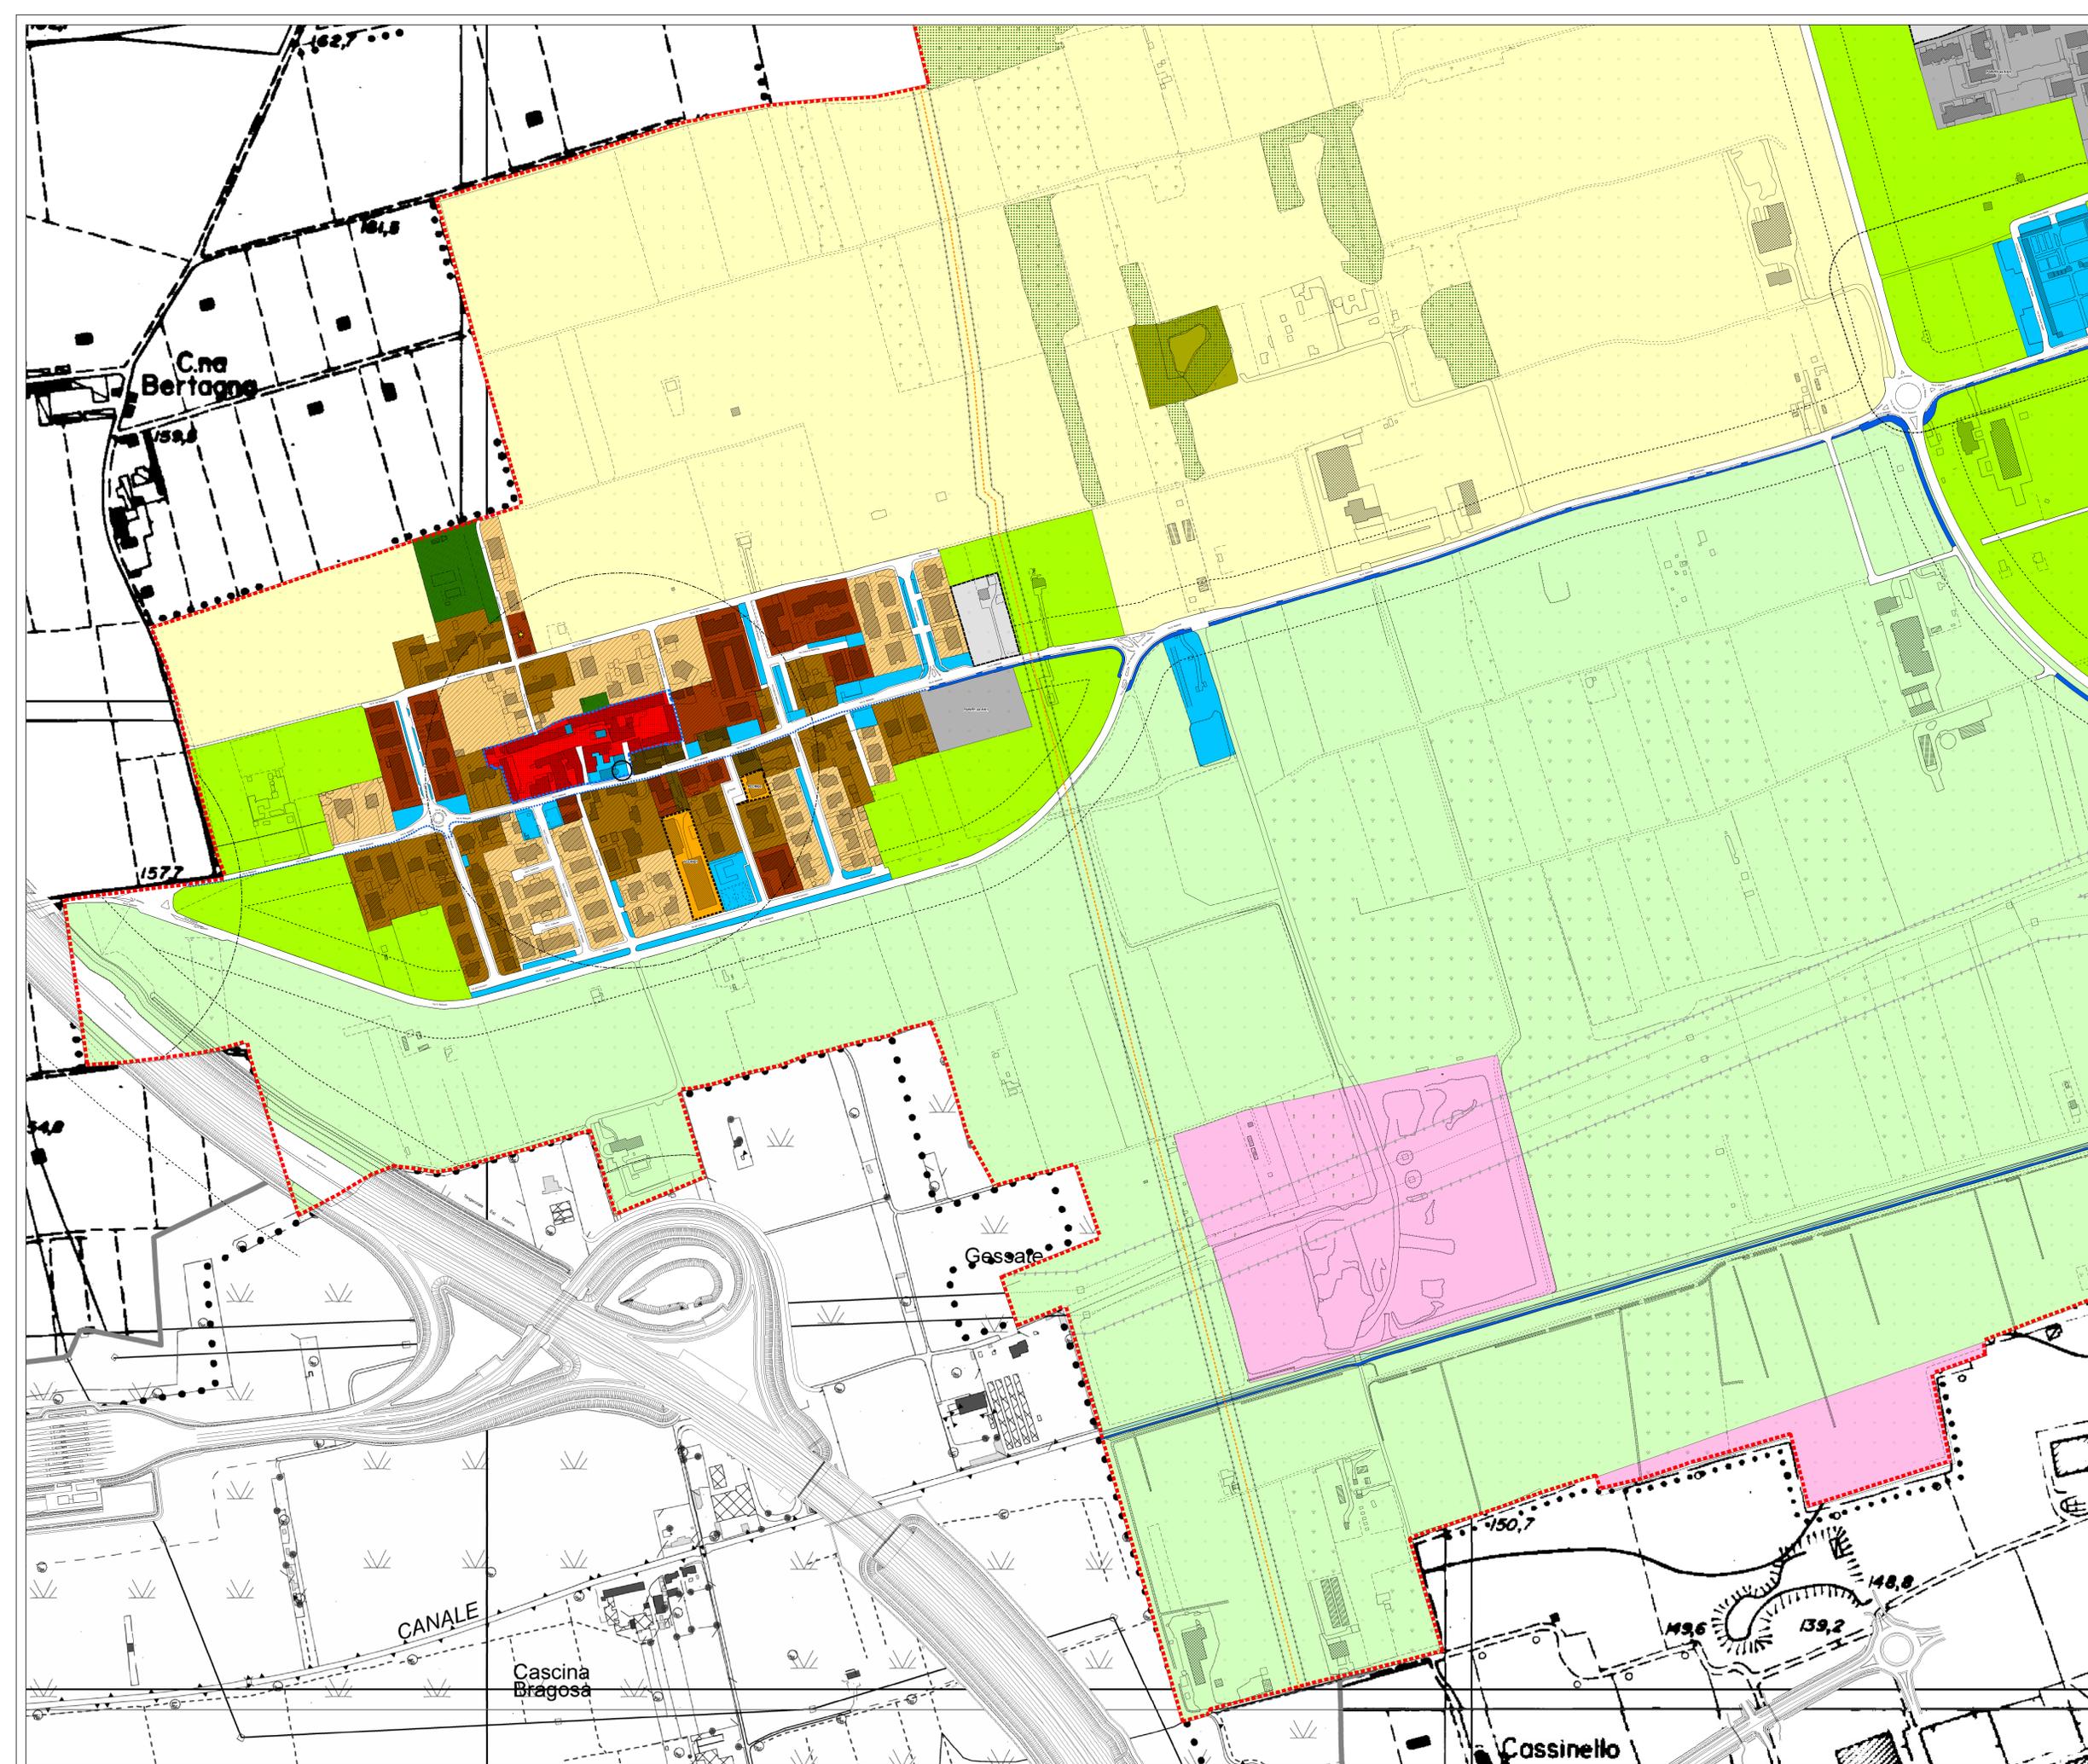

COMUNE DI
CAMBIAGO
CITTÀ METROPOLITANA DI MILANO

PGT VARIANTE 2019-2020
Piano di Governo del Territorio
ai sensi della Legge Regionale 11 marzo 2005, n. 12

13.1 **PdR**
Piano delle Regole

Tavola Carta della disciplina delle aree - parte sud-ovest
scala 1:2.000

allegato alla deliberazione di Consiglio Comunale n. del

PROGETTISTA
ING. MARCO ROSSIGNI
ARCH. MARCO ROSSIGNI

ASSISITORE ALL'URBANISTICA
DOTT. ALESSANDRO REANI

COLLABORATORE
Geom. MAURO SCANO

SEGRETERIA
DOTT.SSA ANITA FRANCESCA MANCINI

RESPONSABILE OFFICIO EDILIZIA PRIVATA
URBANISTICA
ARCH. GIOVANNI DI GIACCI

STUDIO MOSSOLANI
urbanistica architettura ingegneria
via della pace 14 - 20090 casinello (pv) - tel. 0383 99096 - telefax 0383 82421 - www.studiomossolani.it