



Aree allagabili PGRA

Cornice 1 = T.Cava, T.Pissanegra e T.Trobbia

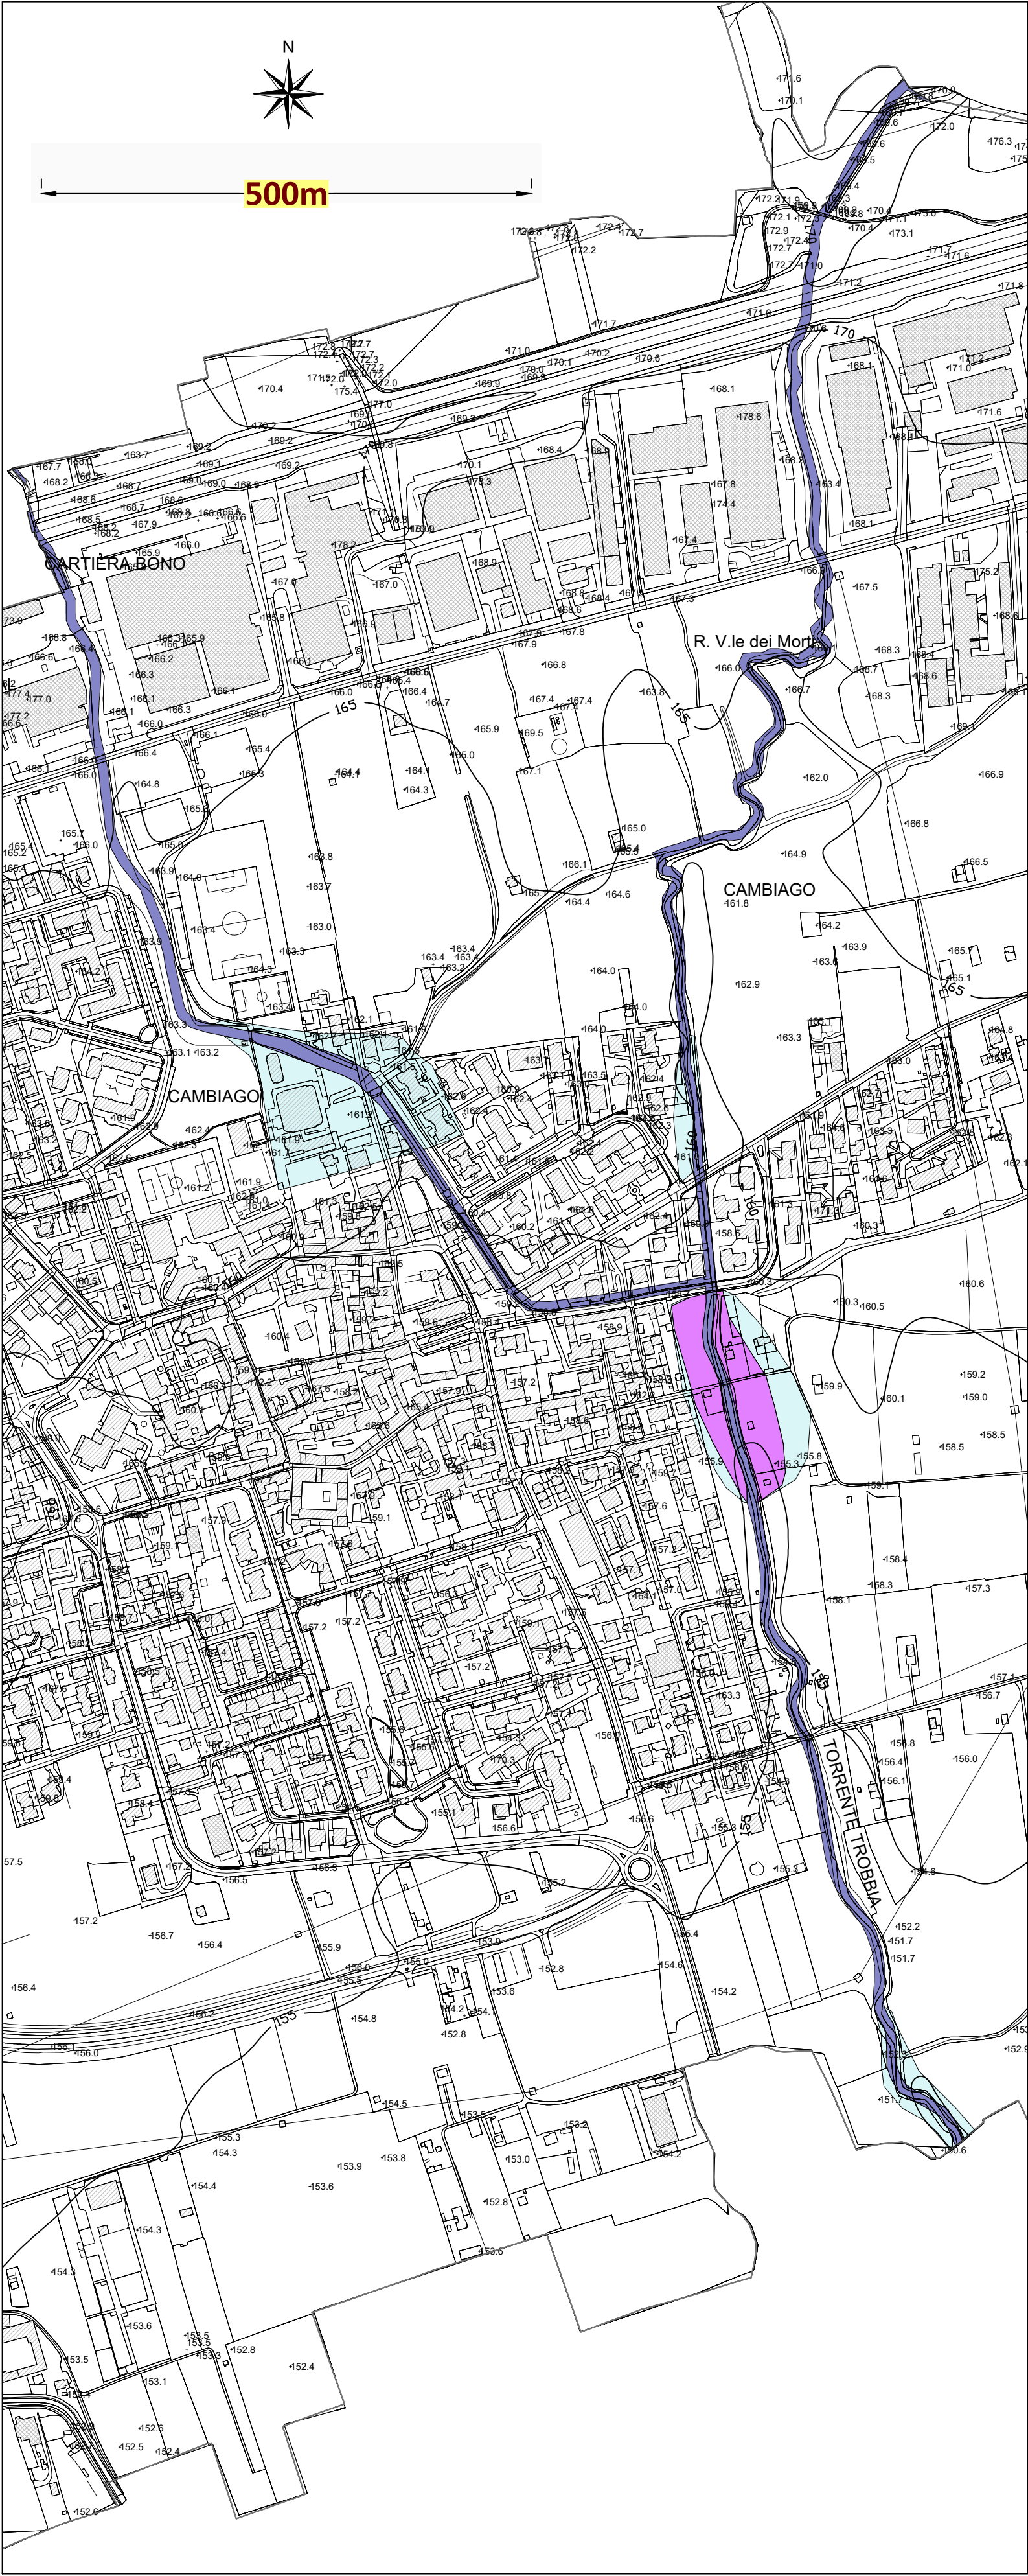

Cornice 2 = Rio vallone

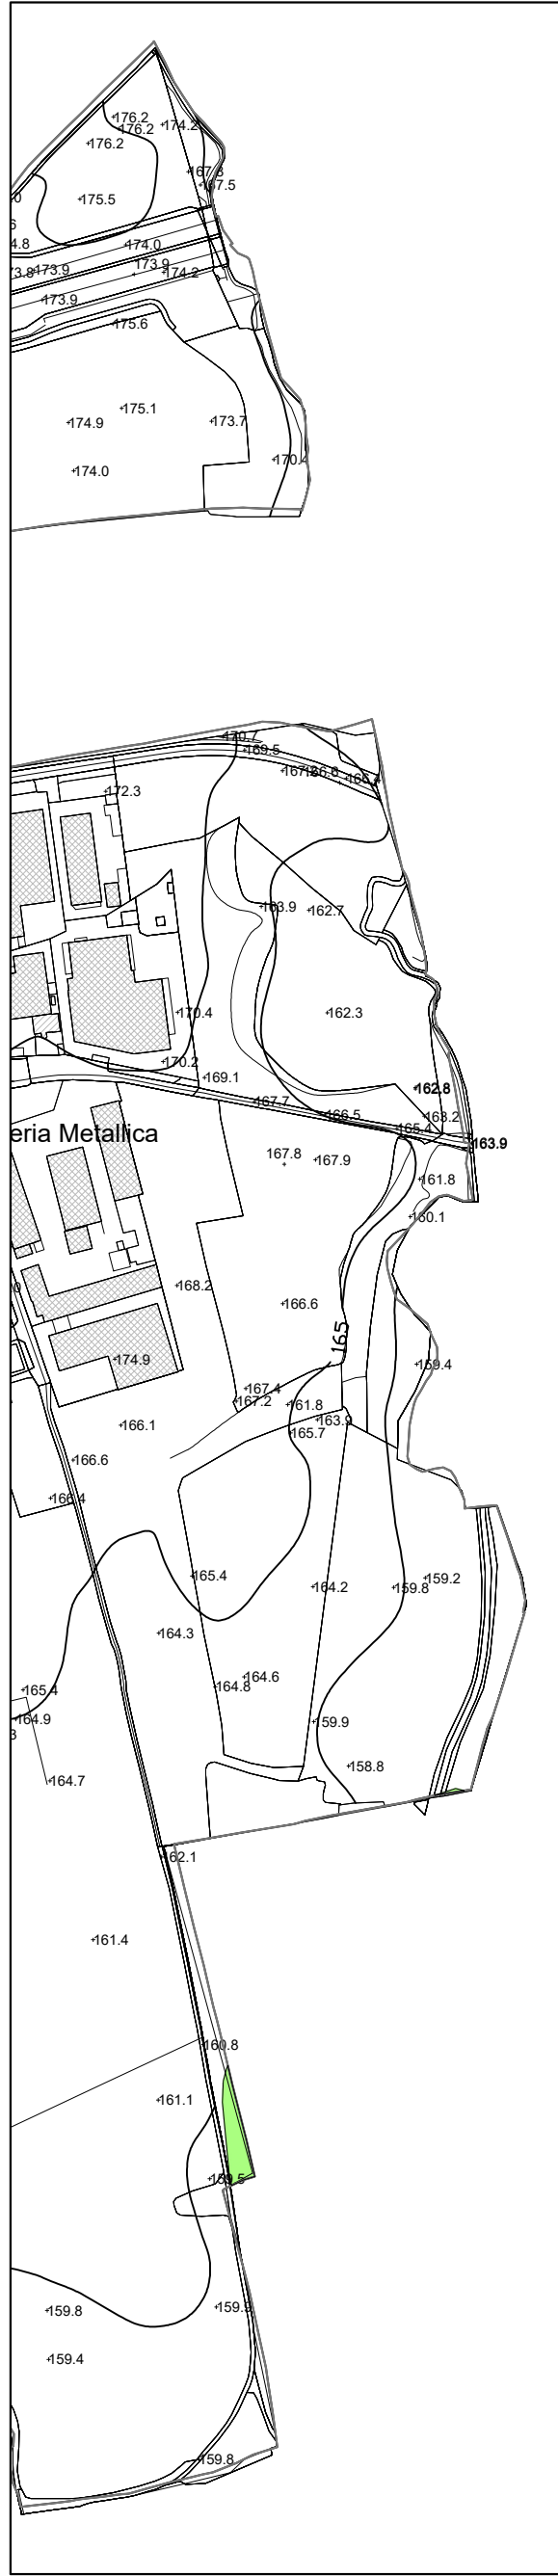

AREE ALLAGABILI PGRA


Ambito territoriale RP - T.Cava, T.Pissanegra e T.Trobbia



Area P3/H



Area P2/M

 

Area P1/L


Ambito territoriale RSP - reticolo naturale - Rio Vallone




Area P2/M

Aree rischio PGRA

Cornice 1 = T.Cava, T.Pissanegra e T.Trobbia

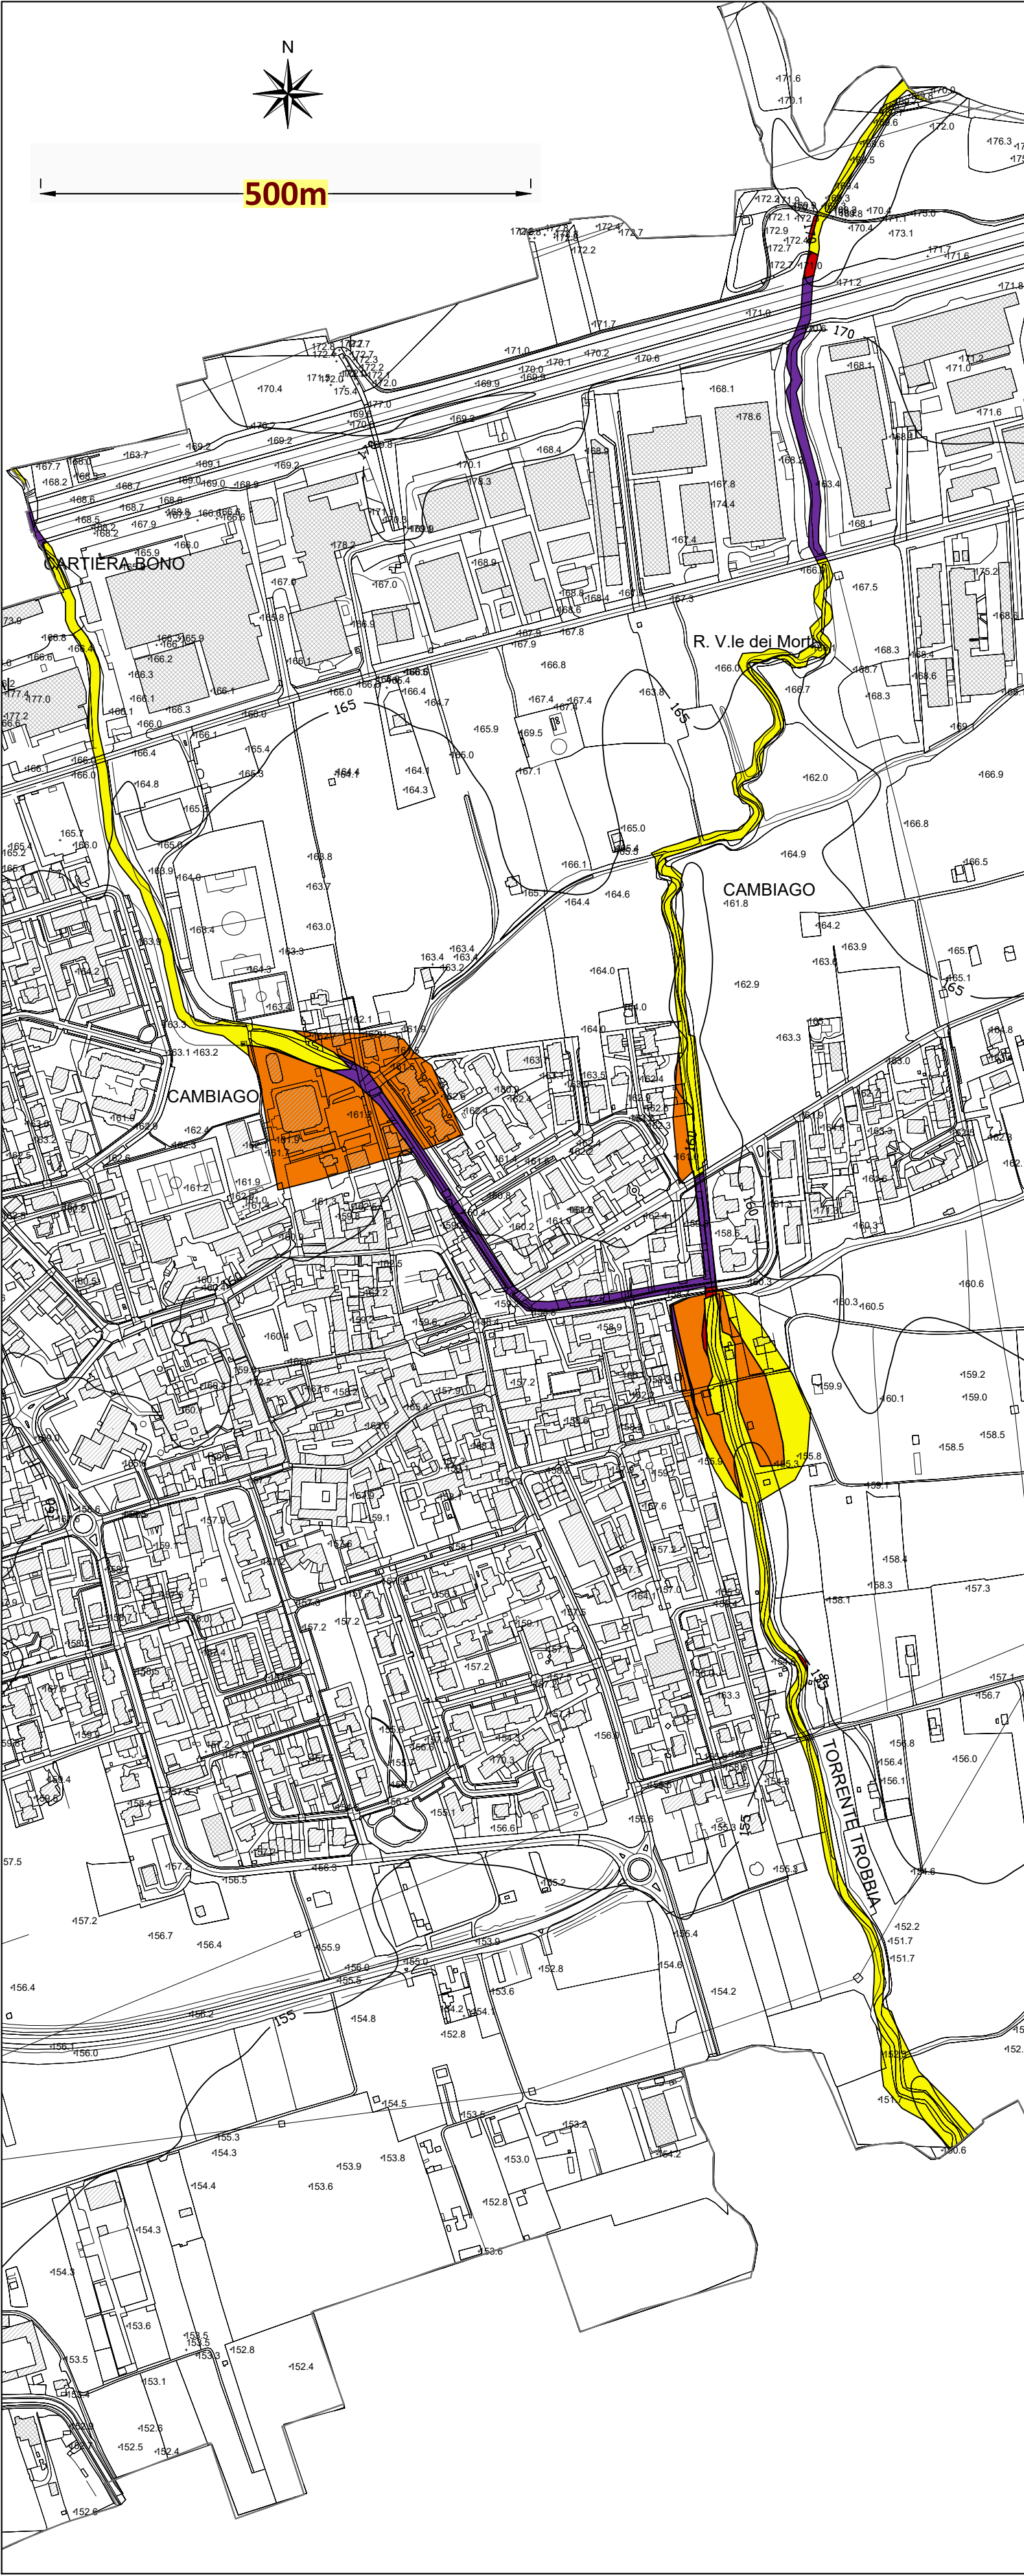

Cornice 2 = Rio vallone

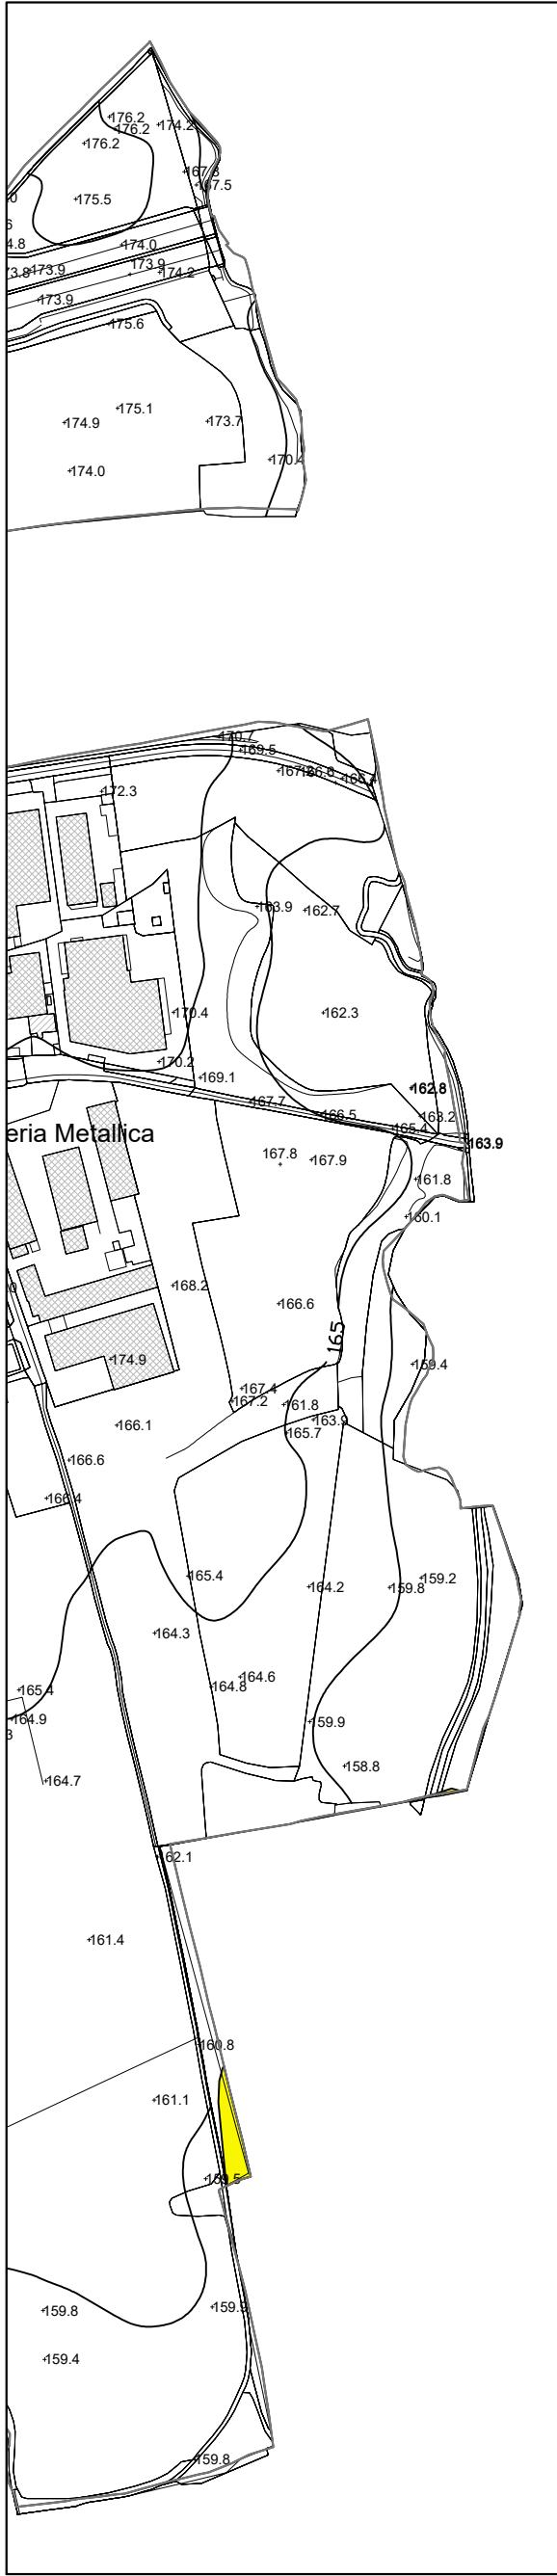

Classi di rischio PGRA




Area R1 Rischio Moderato



Area R2 Rischio Medio




Area R3 Rischio Elevato

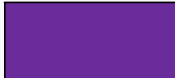


Area R4 Rischio Molto Elevato

Mappa chiave: 1 = T.Cava, T.Pissanegra e T.Trobbia; 2 = Rio Vallone

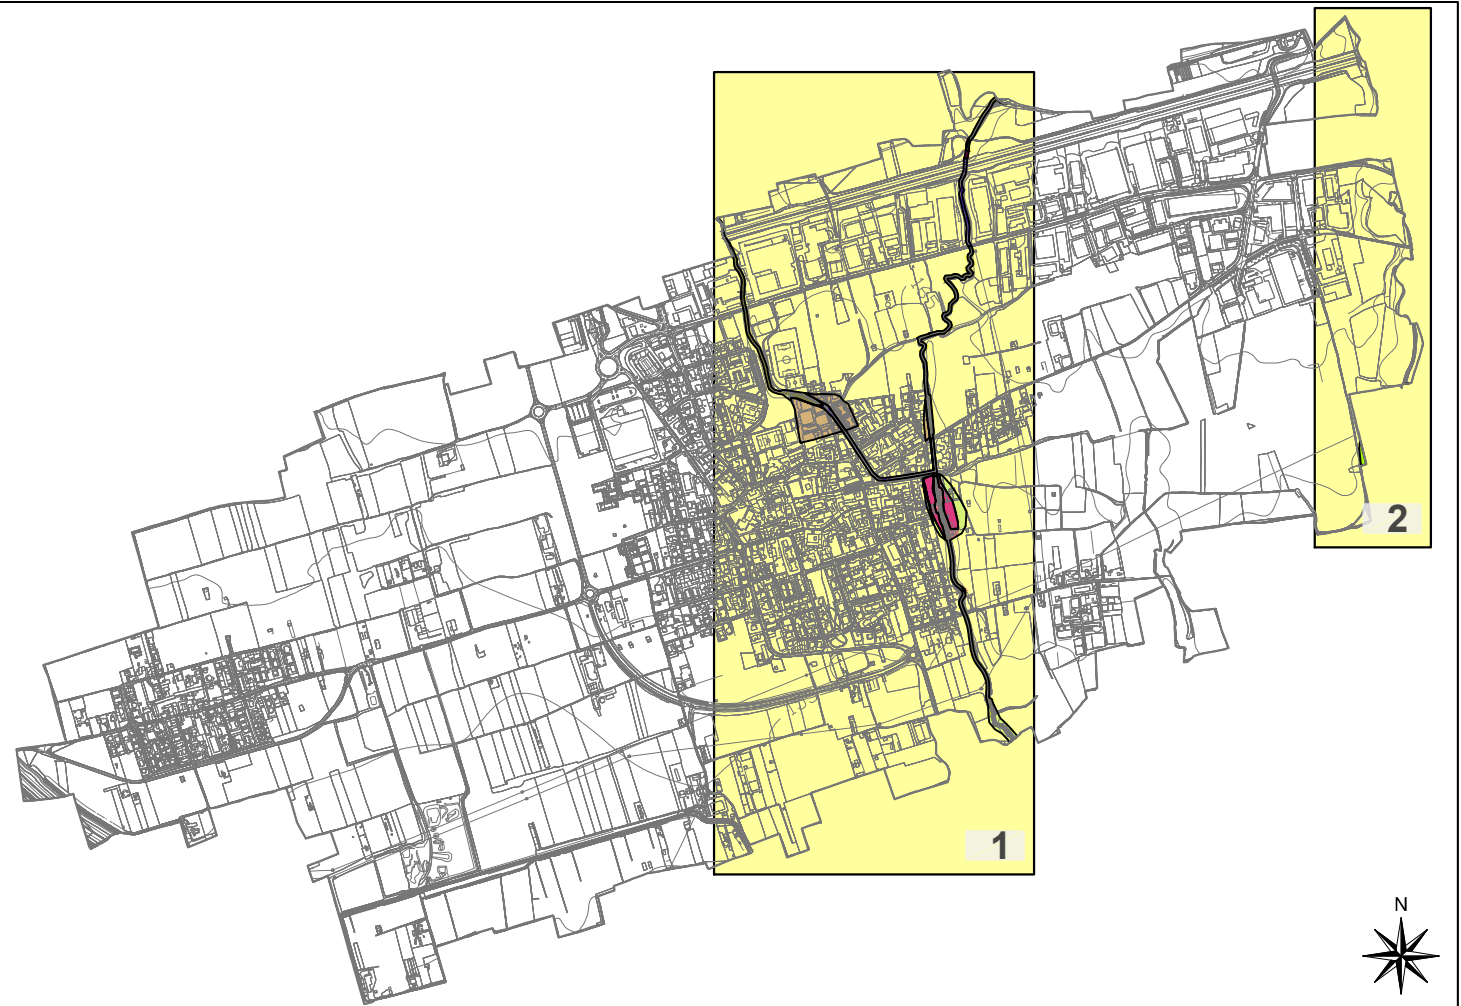

Inquadramento geografico del Comune di Cambiago (MI)

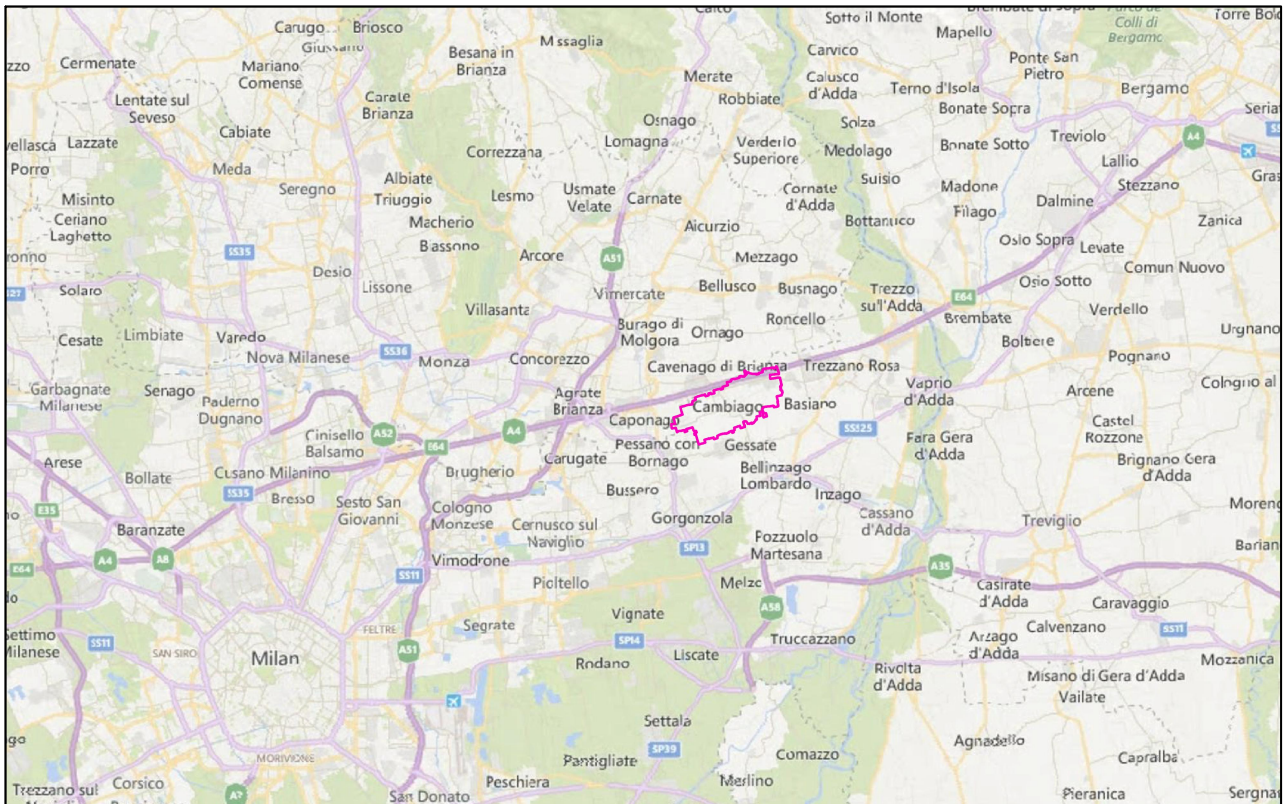

Comune di Cambiago
Città Metropolitana di Milano



DETERMINAZIONE GIUNTA REGIONALE 22 DICEMBRE 2005 – N. 8/1566:
Criteri ed indirizzi per la definizione della Componente geologica, idrogeologica e sismica del Piano di Governo del Territorio, in attuazione dell'art. 57, comma, 1 della L.r. 11 marzo 2005, n. 12

DETERMINAZIONE GIUNTA REGIONALE 30 NOVEMBRE 2011 – N. IX/2616:
Aggiornamento dei "Criteri ed indirizzi per la definizione della componente geologica, idrogeologica e sismica del Piano di Governo del Territorio, in attuazione dell'art.57, comma 1, della L.r. 11 marzo 2005, n. 12", approvati con d.g.r.22 dicembre 2005, n.8/1566 e successivamente modificati con d.g.r.28 maggio 2008, n.8/7374

DETERMINAZIONE GIUNTA REGIONALE 19 GIUGNO 2017 – N. XI/6738:
Disposizioni regionali concernenti l'attuazione del piano di gestione dei rischi di alluvione (PGRA) nel settore urbanistico e di pianificazione dell'emergenza, ai sensi dell'art. 58 delle norme di attuazione del piano stralcio per l'assetto idrogeologico (PAI) del bacino del Fiume Po così come integrate dalla variante adottata in data 7 dicembre 2016 con deliberazione n. 5 dal comitato istituzionale dell'autorità di bacino del F. Po.

Titolo

CARTA
PAI - PGRA

Scala
1:5.000

Tav. 5