


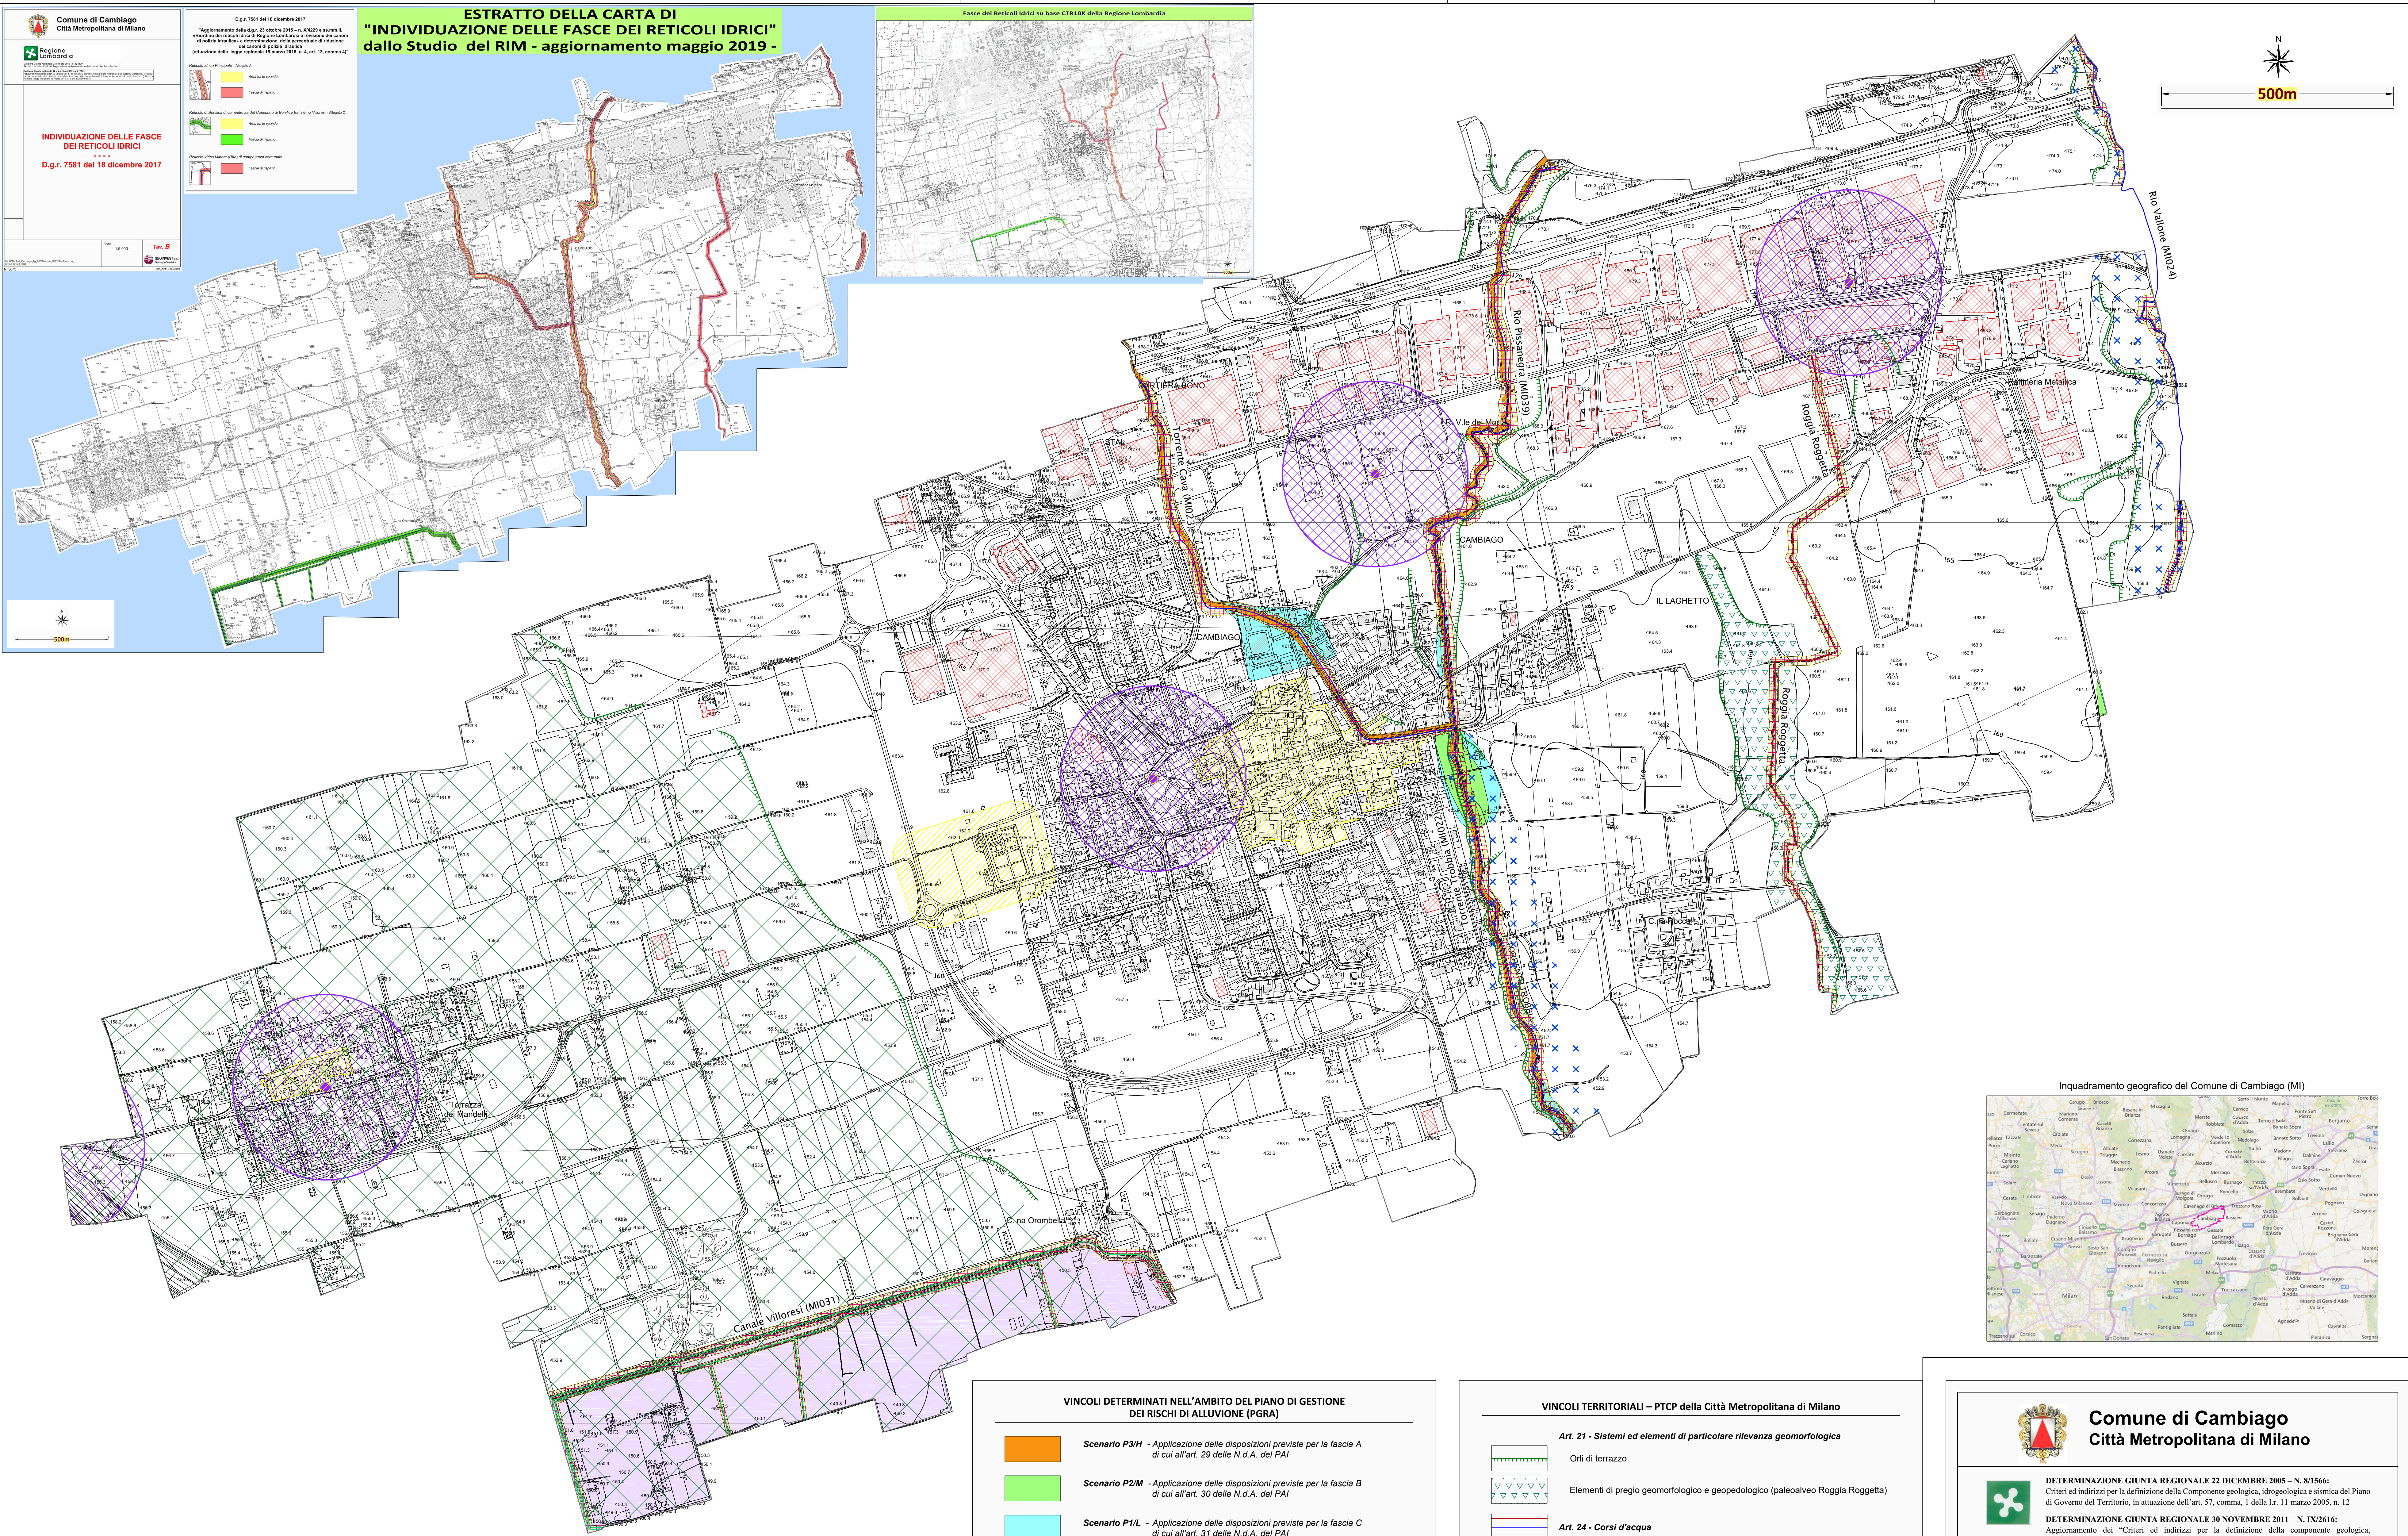

VINCOLI DETERMINATI NELL'AMBITO DEL PIANO DI GESTIONE DEI RISCHI DI ALLUVIONE (PGRA)

Scenario P3/H - Applicazione delle disposizioni previste per la fascia A di cui all'art. 29 delle N.d.A. del PAI

Scenario P2/M - Applicazione delle disposizioni previste per la fascia B di cui all'art. 30 delle N.d.A. del PAI

Scenario P1/L - Applicazione delle disposizioni previste per la fascia C di cui all'art. 31 delle N.d.A. del PAI

VINCOLI DI POLIZIA IDRAULICA

Reticolo minore di competenza comunale (RIM)
Roggia Roggetta
fascia di rispetto di 10 metri
(da Studio del Reticolo Idrico Minore 2018 / aggiornamento ottobre 2019, Art. 96 R.D. n. 523/1904)

Reticolo principale di competenza regionale (RIP)
Torrente Trobbia (MI022)
Torrente Cava (MI023)
Torrente Pissanegra (MI039)
Rio Vallone (MI024)
(da Studio del Reticolo Idrico Minore 2018 / aggiornamento ottobre 2019, Art. 96 R.D. n. 523/1904)

Reticolo di competenza del Consorzio di Bonifica Est-Ticino Villoresi (RIB)
fascia di rispetto di 5 o 10 metri
(da Studio del Reticolo Idrico Minore 2018 / aggiornamento ottobre 2019, art. 4 Regolamento di Gestione della Polizia Idraulica del Consorzio di Bonifica Est-Ticino Villoresi dgr 19 dicembre 2016 - n. X/6037)

AREE DI SALVAGUARDIA DELLE CAPTAZIONI AD USO IDROPOTABILE

Zona di tutela assoluta (10 metri)
D.Lgs. n. 258/00 art. 5 comma 4, d.g.r. n. 7/12693 del 10/04/03, D.Lgs. n. 152/06 - art. 94

Zona di rispetto (200 m) secondo il criterio geometrico
D.Lgs. n. 258/00 art. 5 comma 5, 6 e 7 - d.g.r. n. 7/12693 del 10/04/03, D.Lgs. n. 152/06 - art. 94

VINCOLI TERRITORIALI – PTCP della Città Metropolitana di Milano

Art. 21 - Sistemi ed elementi di particolare rilevanza geomorfologica

Orti di terrazzo

Elementi di pregio geomorfologico e geopedologico (paleoalveo Roggia Roggetta)

Art. 24 - Corsi d'acqua

Art. 38 - Ciclo delle Acque

Ambiti di influenza del canale Villoresi

Ambiti di ricarica prevalente della falda

Ambiti golenali

ULTERIORI VINCOLI TERRITORIALI

Aree industriali per trasformazioni d'uso, verifica secondo D.L. 3/04/06 n. 152 Titolo V - parte Quarta - Siti contaminati. Valori di riferimento: TAB 1 - colonne A e B - Allegato 5 del Titolo V

Recupero dei vani e locali seminterrati esistenti secondo L.R. 2017/7 Aree escluse dal "Recupero dei vani e locali seminterrati esistenti" Revisione e aggiornamento della Delibera C.C. n.62 del 30/10/2017



Comune di Cambiagio
Città Metropolitana di Milano

DETERMINAZIONE GIUNTA REGIONALE 22 DICEMBRE 2005 – N. 8/1566:
Criteri ed indirizzi per la definizione del piano di gestione dei rischi di alluvione (PGRA) nel settore urbanistico e di pianificazione dell'emergenza, ai sensi dell'art. 58 delle norme di attuazione del piano stralcio per l'assetto idrogeologico (PAI) del bacino del Fiume Po così come integrate dalla variante adottata in data 7 dicembre 2016 con deliberazione n. 5 dal comitato istituzionale dell'autorità di bacino del F. Po.

DETERMINAZIONE GIUNTA REGIONALE 30 NOVEMBRE 2011 – N. IX/2616:
Aggiornamento dei "Criteri ed indirizzi per la definizione della componente geologica, idrogeologica e sismica del Piano di Governo del Territorio, in attuazione dell'art.57, comma 1, della L.r. 11 marzo 2005, n. 12", approvati con d.g.r.22 dicembre 2005, n.8/1566 e successivamente modificati con d.g.r.28 maggio 2008, n.8/7374

DETERMINAZIONE GIUNTA REGIONALE 19 GIUGNO 2017 – N. X/6738:
Disposizioni regionali concernenti l'attuazione del piano di gestione dei rischi di alluvione (PGRA) nel settore urbanistico e di pianificazione dell'emergenza, ai sensi dell'art. 58 delle norme di attuazione del piano stralcio per l'assetto idrogeologico (PAI) del bacino del Fiume Po così come integrate dalla variante adottata in data 7 dicembre 2016 con deliberazione n. 5 dal comitato istituzionale dell'autorità di bacino del F. Po.

CARTA DEI VINCOLI

Revisione 01, gennaio 2021

a seguito del recepimento delle osservazioni della Città metropolitana di Milano
Decreto Dirigenziale R.G. n. 9337/2020 del 22/12/2020 - All. A

Scala: 1:5.000

Tav. 7

Rev: R/2017M_Cambiagio_AggiPGT/Relazioni/1-Vincoli.dwg
Layout: Layout_5000
N. 3673

GeoINVEST s.r.l.
Geologia-Geotecnica

Data_pdm_22/01/2021