


STRADE ESISTENTI E ASSIMILABILI							
TIPO DI STRADA	SOTTOTIPO A FINI ACUSTICI	AMPIEZZA FASCIA	SCUOLE, OSPEDALI, CASE DI CURA E DI RIPOSO		ALTRI RICETTORI		
			GIORNO dB(A)	NOTTURNO dB(A)	GIORNO dB(A)	NOTTURNO dB(A)	
A		A - 100 m	50	40	70	60	
		B - 150 m			65	55	
B		A - 100 m			70	60	
		B - 150 m			65	55	
C	Ca	A - 100 m			70	60	
		B - 150 m			65	55	
	Cb	A - 100 m			70	60	
		B - 150 m			65	55	
D	Da	100 m			70	60	
	Db	100 m			65	55	
E		30 m	definiti dai comitati, nel rispetto dei valori riportati in tabella C allegata al Decreto in data 14 novembre 1987 e comunque in modo conforme alla zonizzazione acustica della area urbana, come previsto dall'art. 6, comma 1, lettera a) della legge 447 del 1985				
F		30 m					

STRADE DI NUOVA REALIZZAZIONE							
	TIPO DI STRADA	SOTTOTIPO A FINI ACUSTICI	AMPIEZZA FASCIA	SCUOLE, OSPEDALI, CASE DI CURA E DI RIPOSO		ALTRI RICETTORI	
				GIORNO dB(A)	NOTTURNO dB(A)	GIORNO dB(A)	NOTTURNO dB(A)
	A		250 m	50	40	65	55
	B		250 m			65	55
	C	C1	250 m			65	55
		C2	150 m			65	55
	D		100 m			65	55
	E		30 m	definiti dai comitati, nel rispetto dei valori riportati in tabella C allegata al			
	F		30 m	Decreto in data 14 novembre 1987 e comunque in modo conforme alla zonizzazione acustica della area urbana, come prevista dall'art. 6, comma 1, lettera a) della legge 447 del 1985			

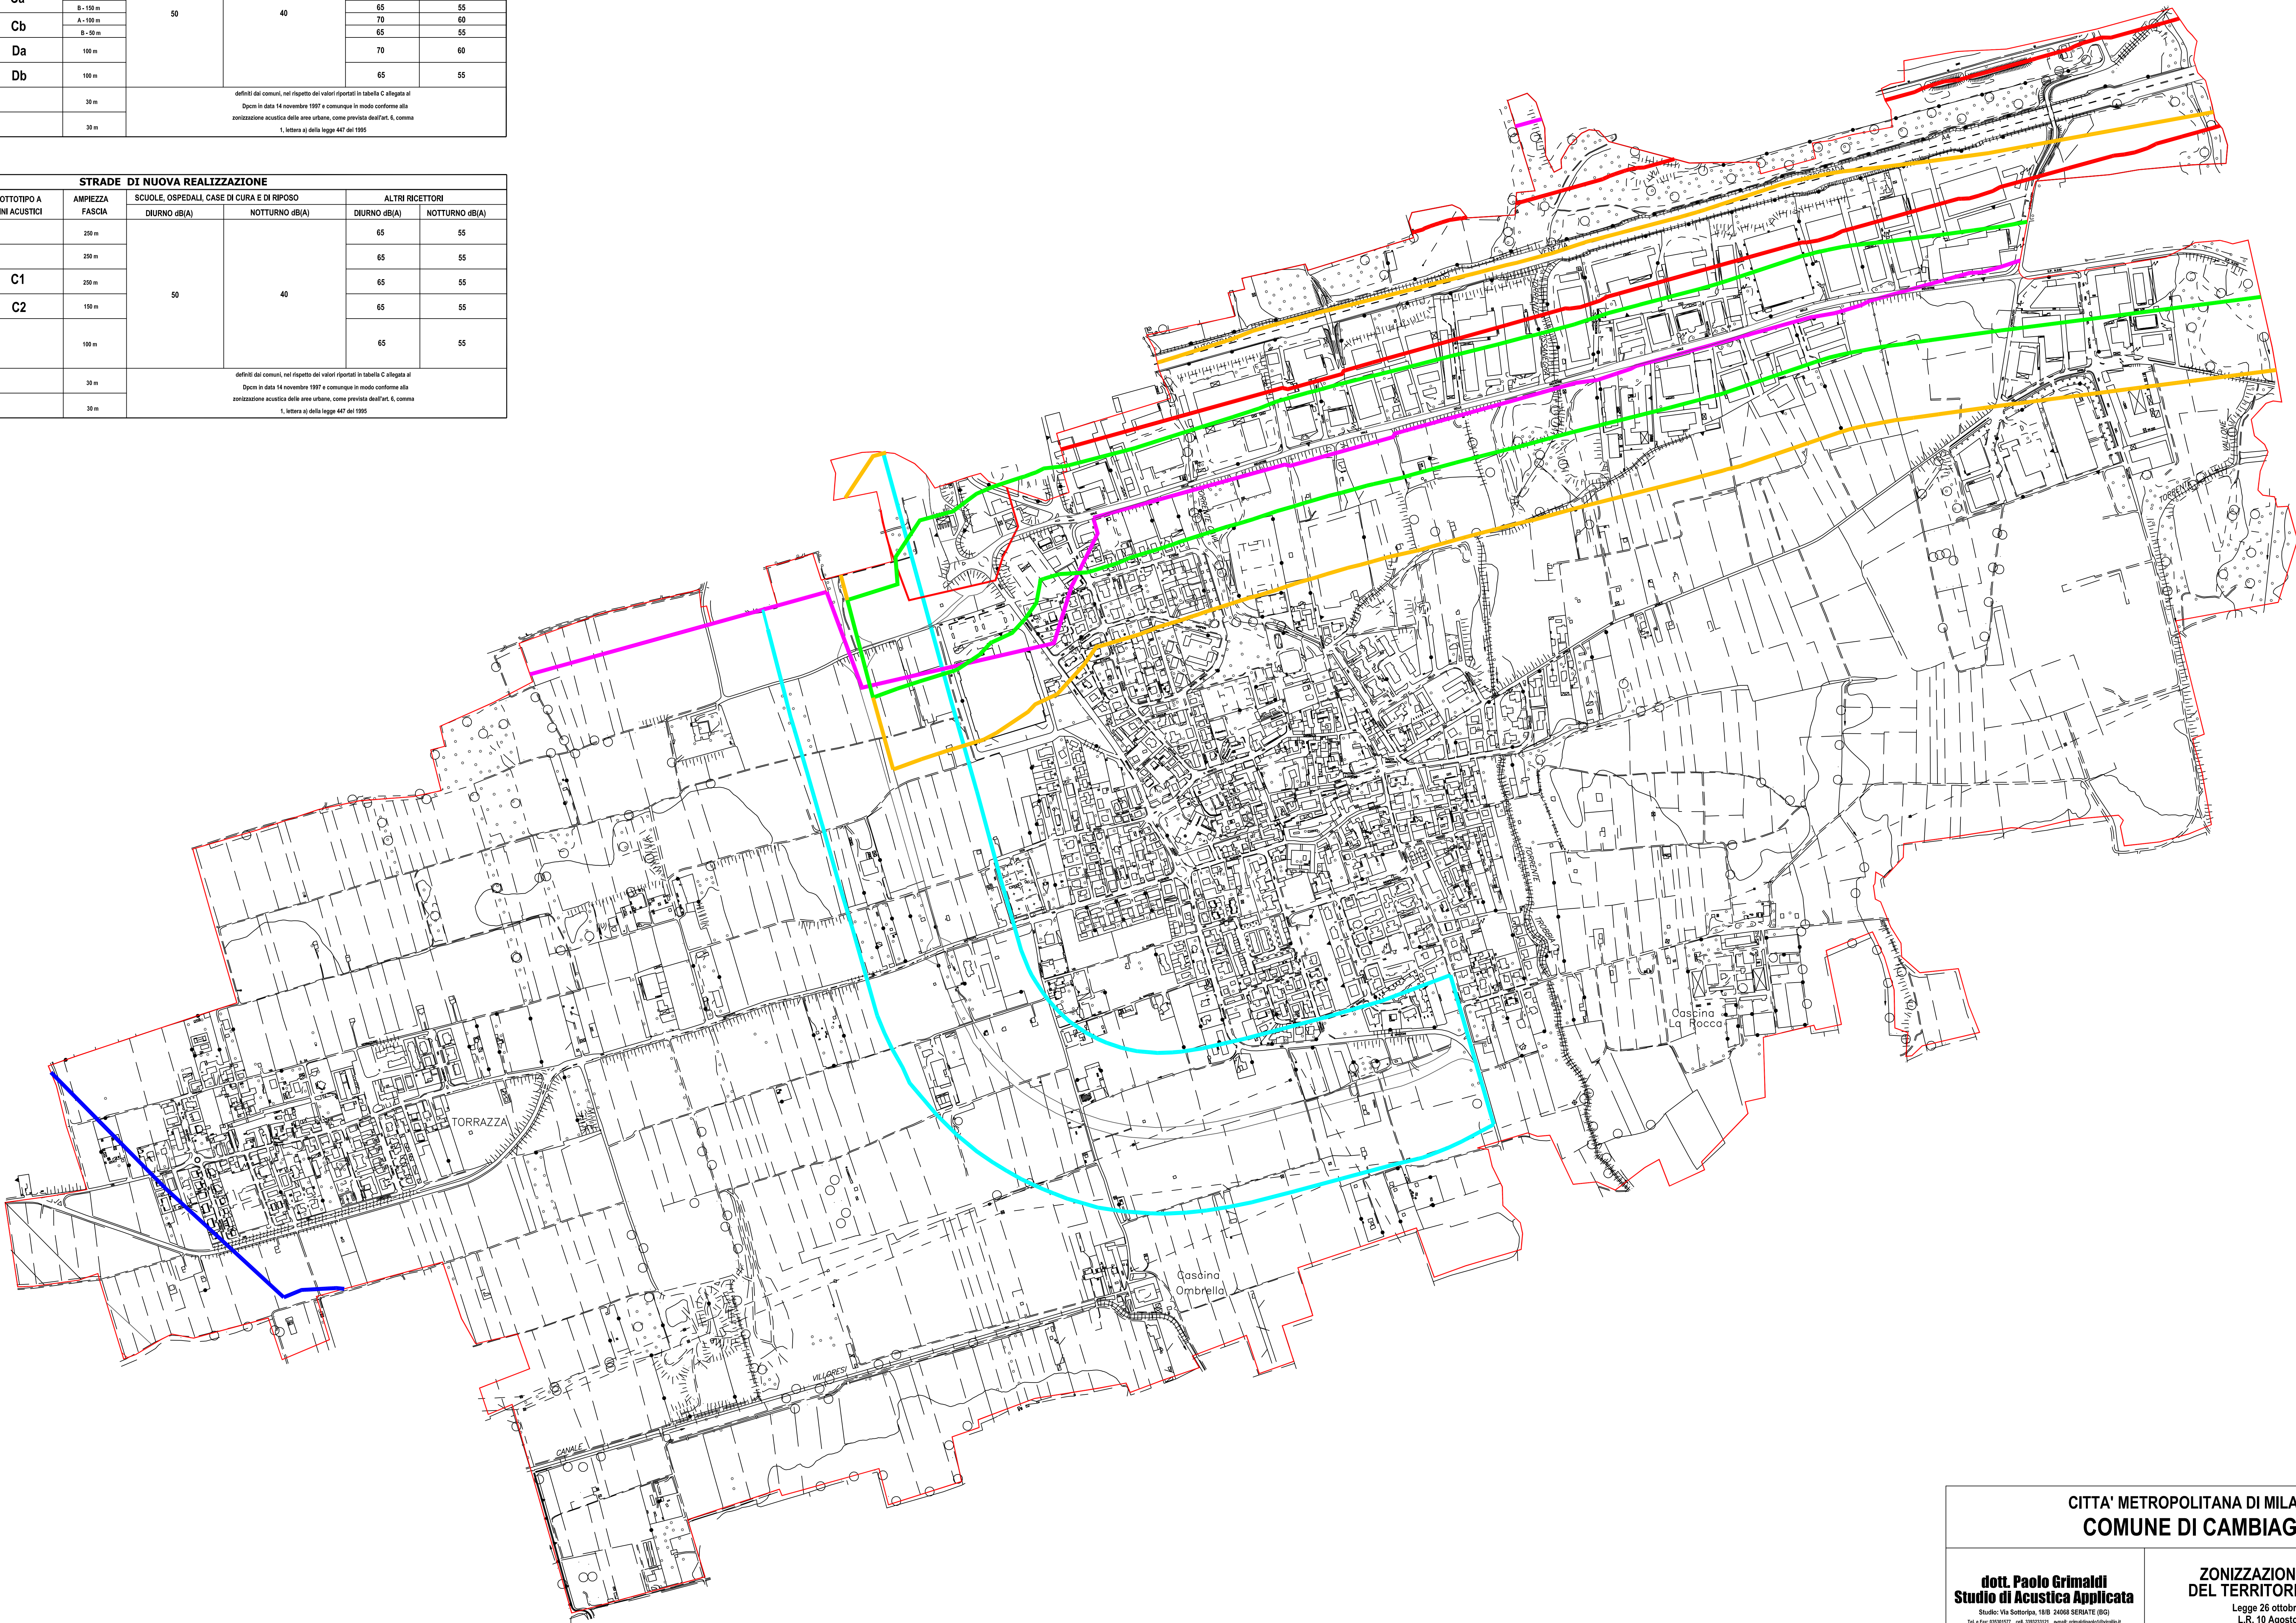

CITTA' METROPOLITANA DI MILANO COMUNE DI CAMBIAGO					
dott. Paolo Grimaldi Studio di Acustica Applicata Studio: Via Sottoripa, 14/B 24068 SERATE (BG) Tel. 035/4100717 - cell. 339322222 - email: pgrimaldi@ingeg.it			ZONIZZAZIONE ACUSTICA DEL TERRITORIO COMUNALE Legge 26 ottobre 1995 n° 447 L.R. 10 Agosto 2001 n° 13 D.G.R. 12 Luglio 2002 7/8776		
DISEGNO	TAV. 4 - PARCE PERTINENZA ACUSTICA STRADALI	N.	MODIFICA	DATA	FIRMA
DATA	GIUGNO 2020	001			
DISEGNATO	DOTT. ANDREA BREVIARIO				
VISTO	DOTT. PAOLO GRIMALDI				
SCALA	1:5000				